




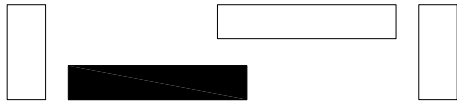


Grundriss	Schema
	A
	D
	G1/G2
	C
	F
	K



Schreinerei - Zimmerei - Fensterbau
7149 Vrin 081 931 31 33 www.alig.ch

Holz-Metall-Fenster Hebeschiebetür

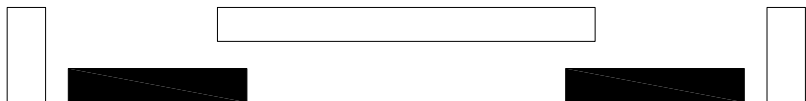Schemaübersicht


Datum 03.01.2011

Mst. 1:1

HST HM 64 o GL

Zeich. Schema

Sämtliche Zeichnungen dürfen nur mit schriftlicher Einwilligung durch die Firma Alig an Dritte weitergegeben werden.

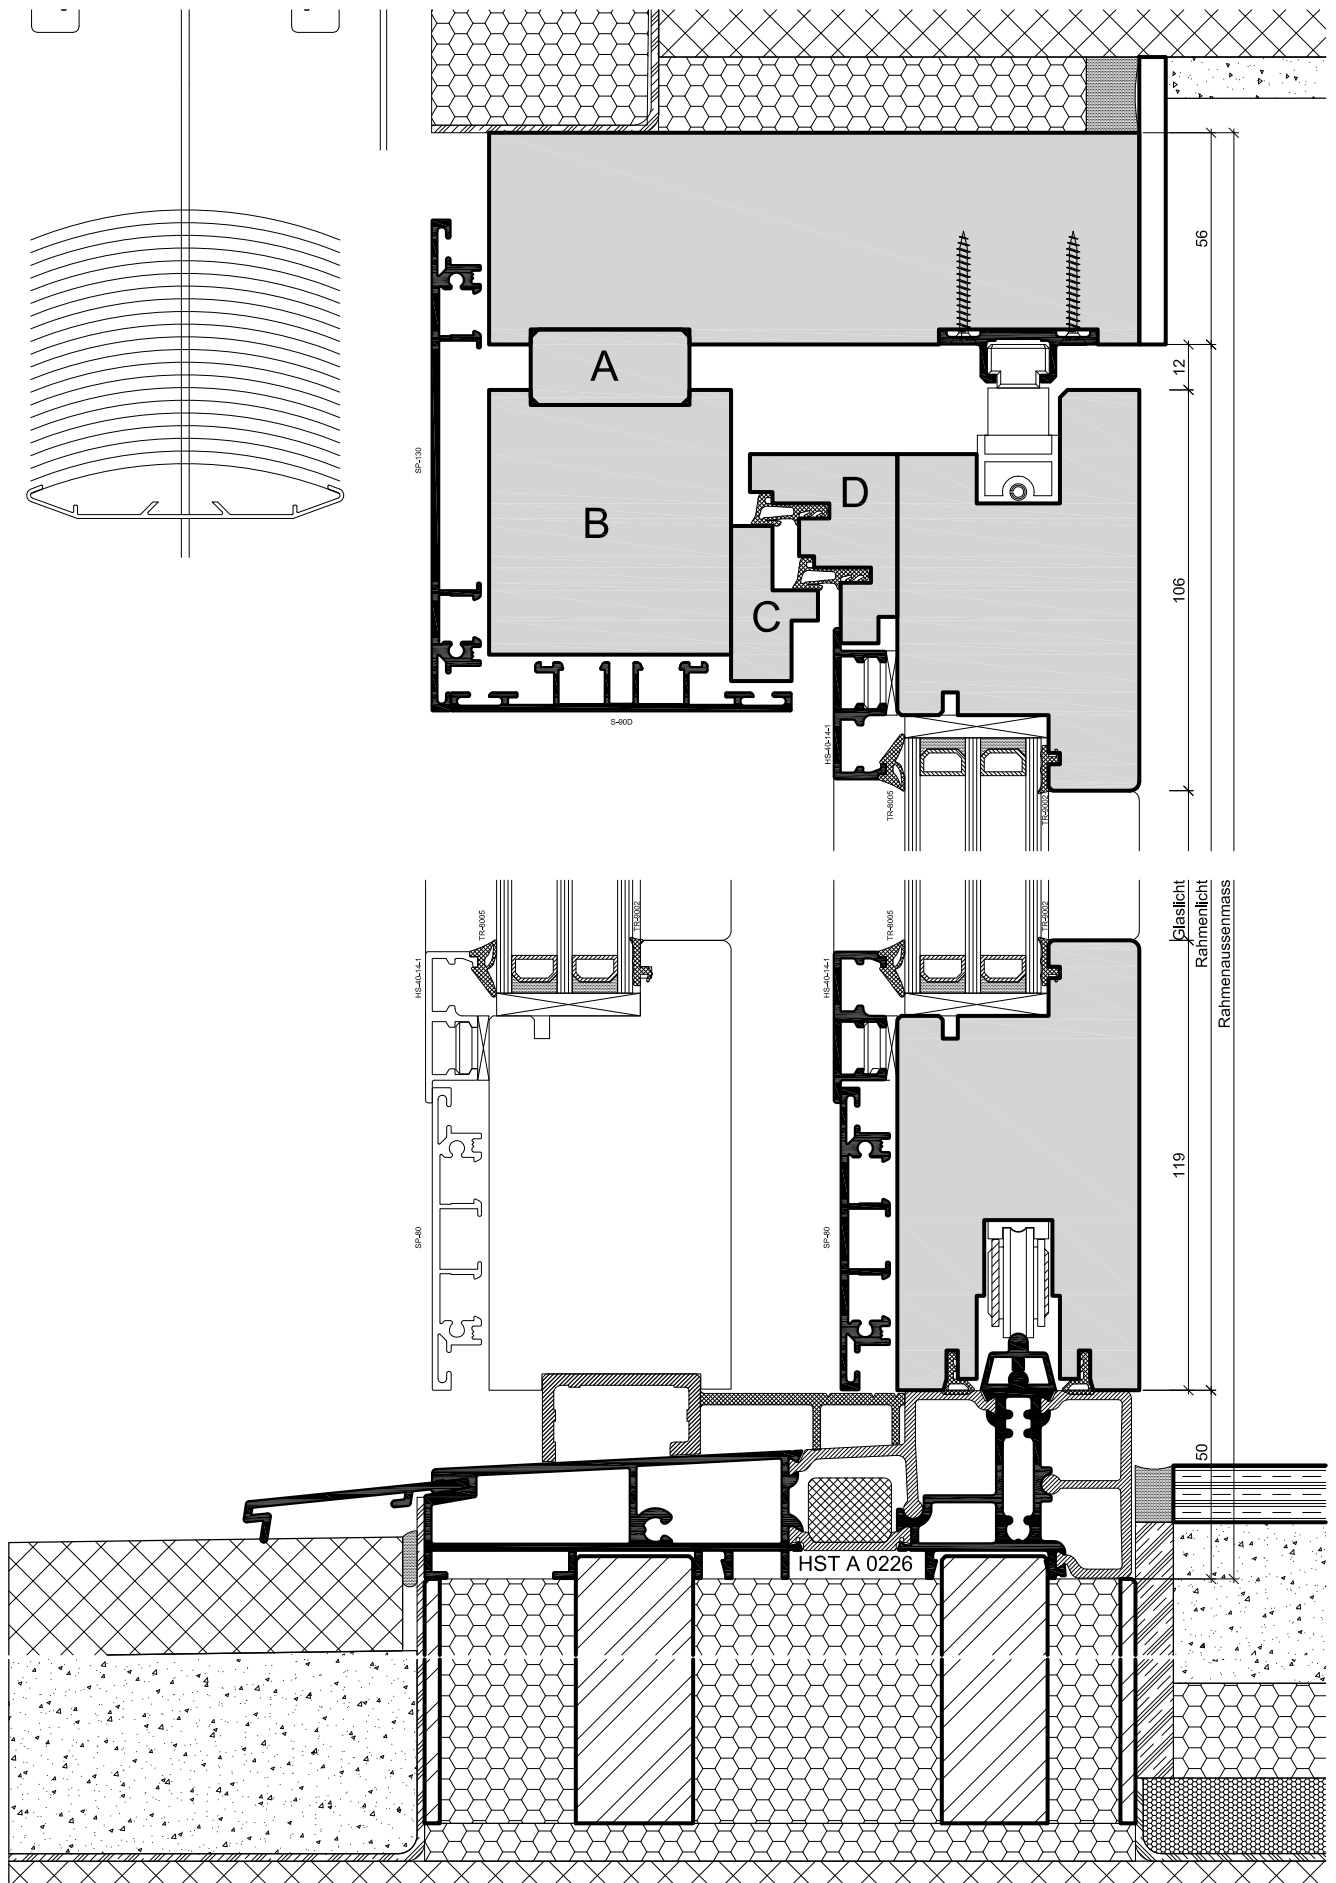

Schreinerei - Zimmerei - Fensterbau
7149 Vrin 081 931 31 33 www.alig.ch

Holz-Metall-Fenster Hebeschiebetür

Vertikalschnitt schiebe


Datum 03.01.2011

Mst. 1:2

HST HM 64 o GL

Zeich. 101-201

Sämtliche Zeichnungen dürfen nur mit schriftlicher Einwilligung durch die Firma Alig an Dritte weitergegeben werden.

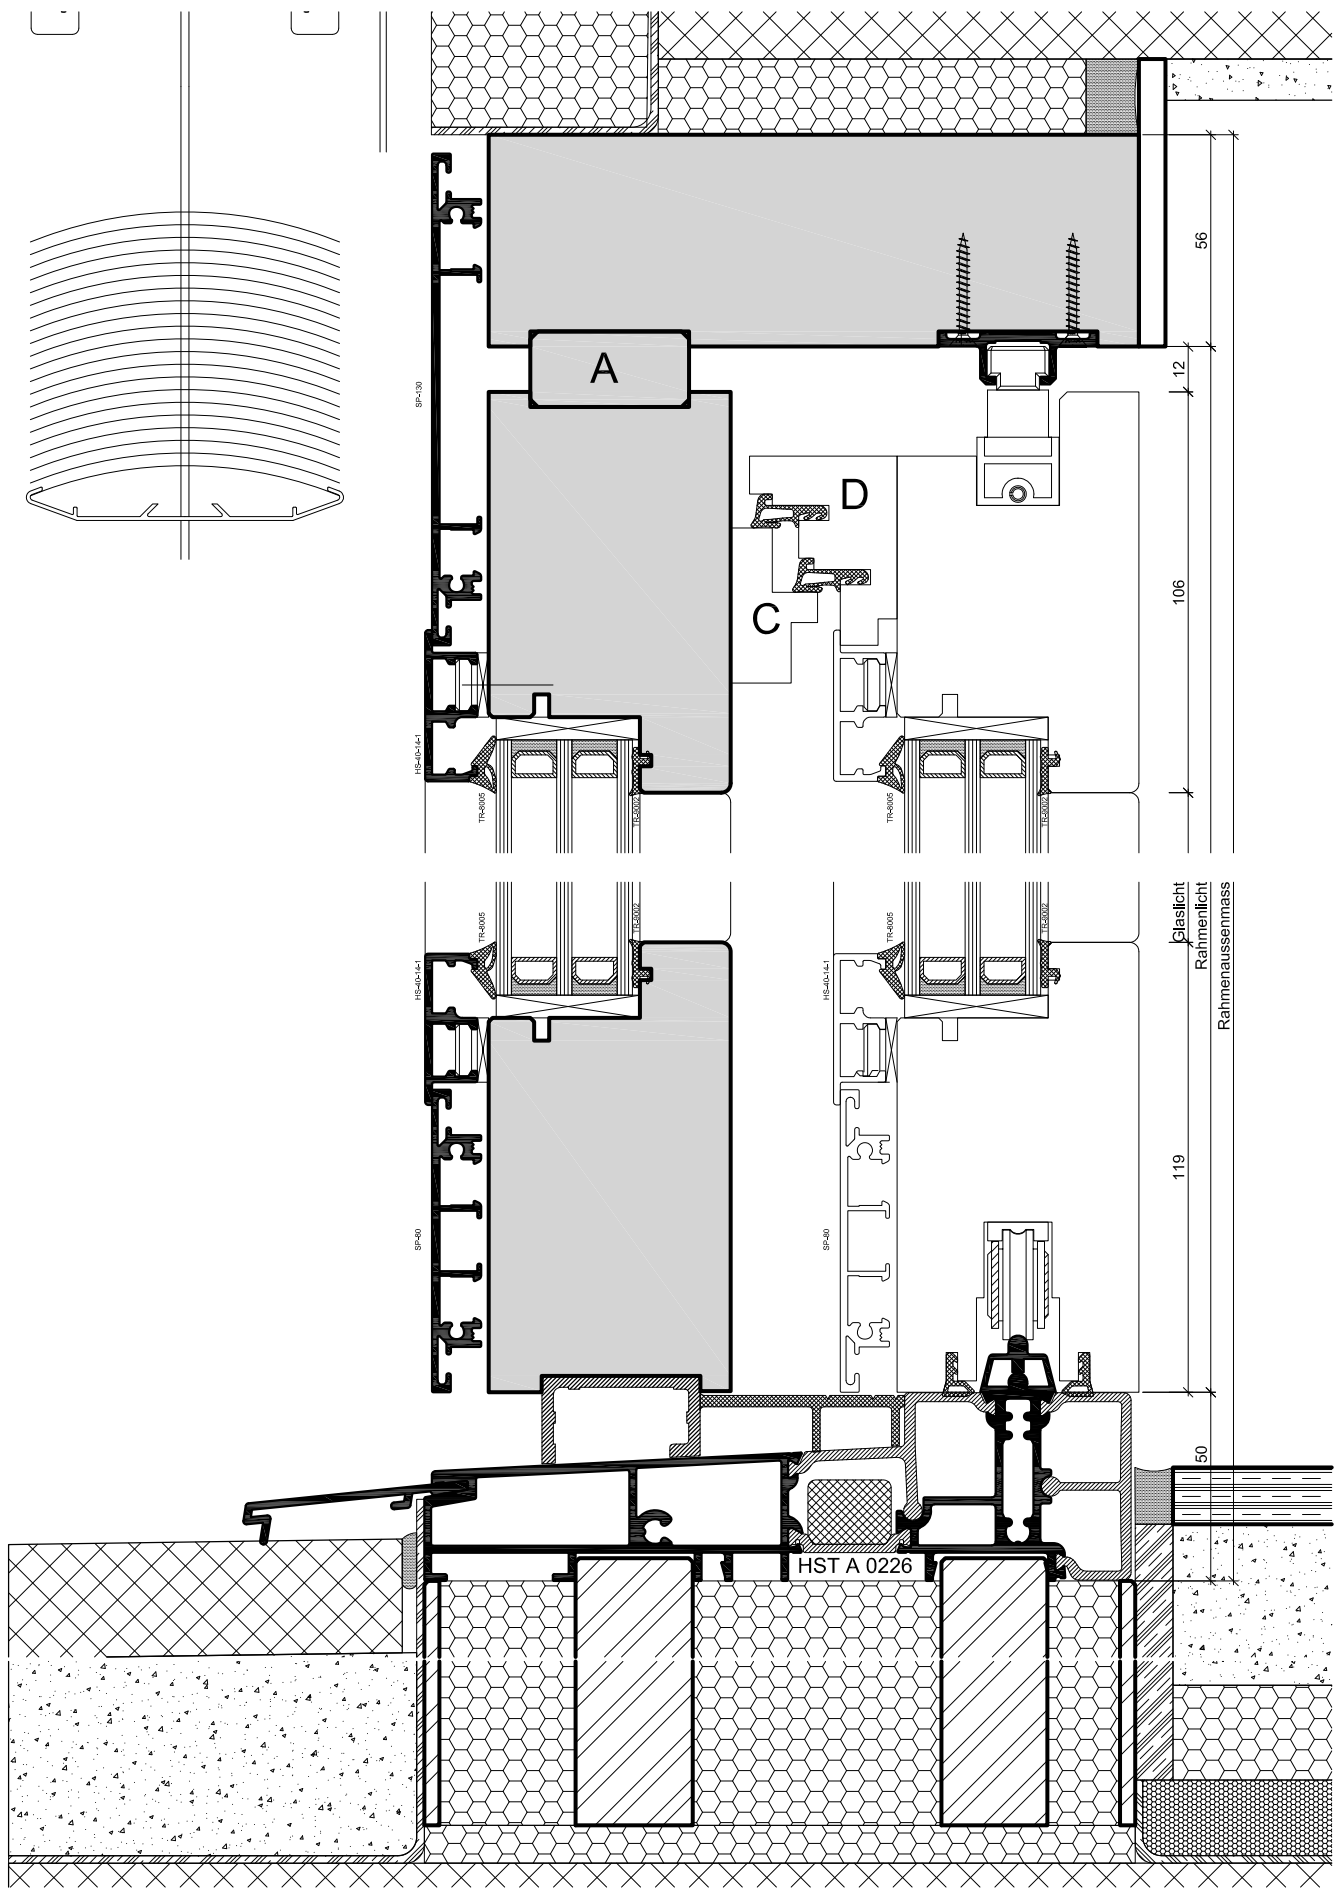

Schreinerei - Zimmerei - Fensterbau
7149 Vrin 081 931 31 33 www.alig.ch

Holz-Metall-Fenster Hebeschiebetür

Vertikalschnitt fest




Datum 03.01.2011

Mst. 1:2

HST HM 64 o GL

Zeich. 101-201

Sämtliche Zeichnungen dürfen nur mit schriftlicher Einwilligung durch die Firma Alig an Dritte weitergegeben werden.

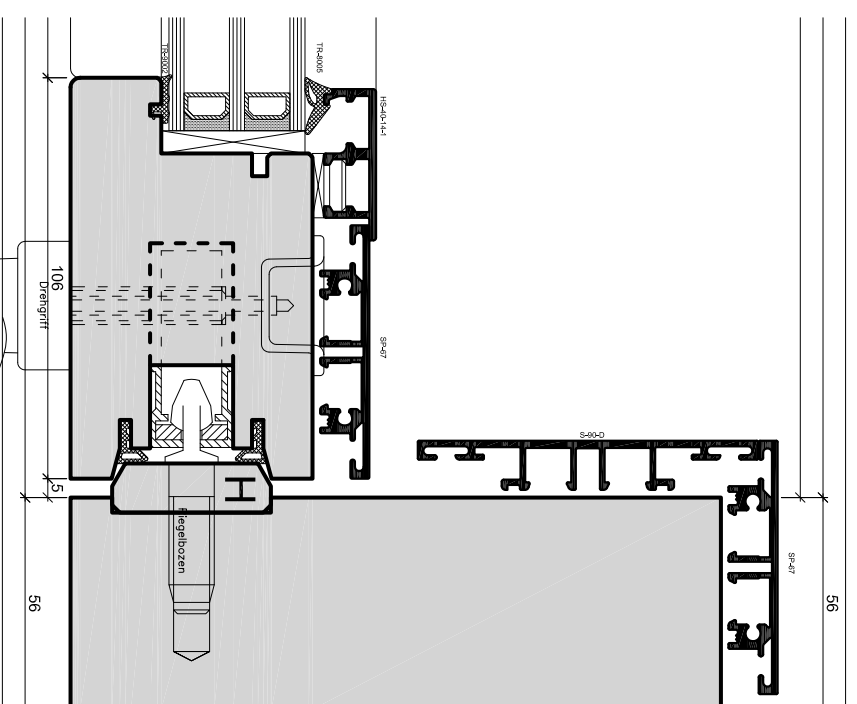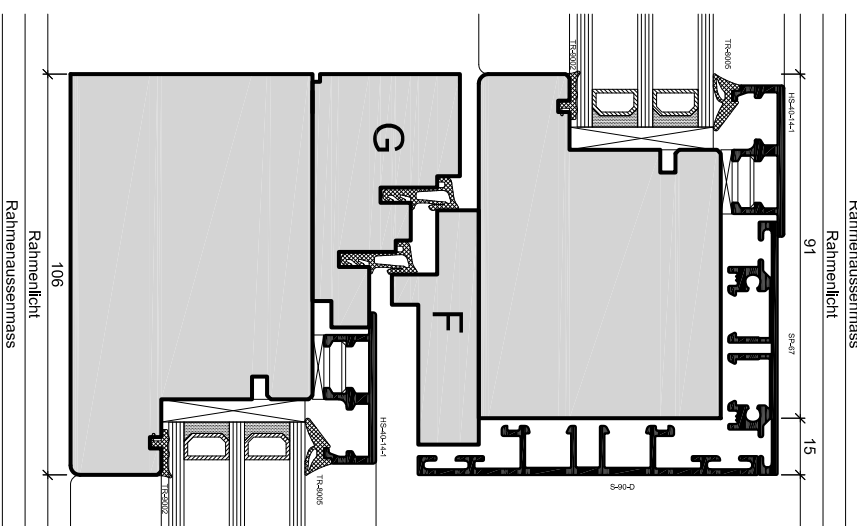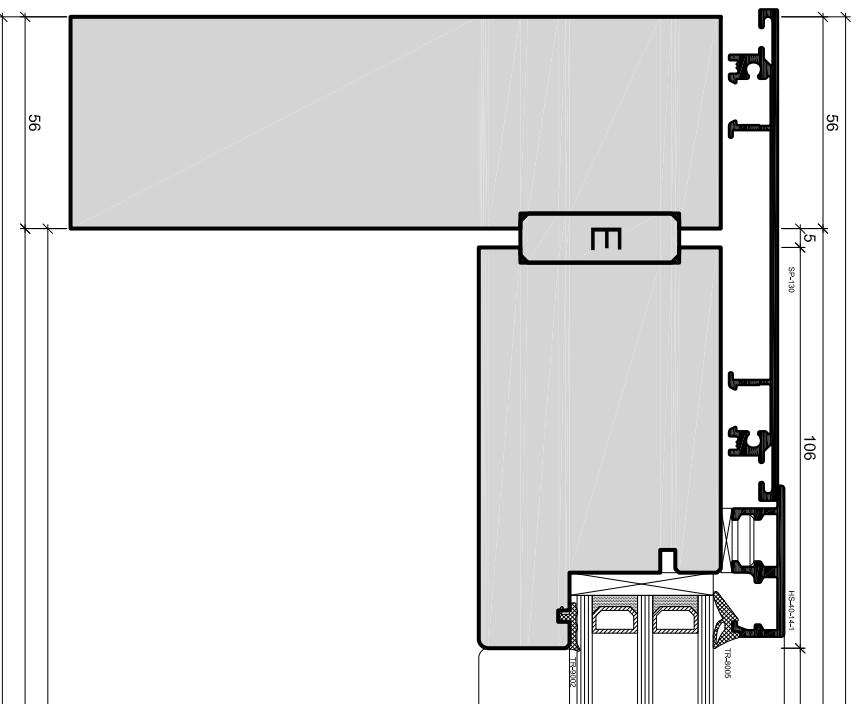

Holz-Metall-Fenster Hebeschiebetür

Horizontalschnitt



Schreinerei - Zimmererei - Fensterbau
7149 Vrin 081 931 31 33 www.alig.ch

Sämtliche Zeichnungen dürfen nur mit schriftlicher Einwilligung durch die Firma Alig an Dritte weitergegeben werden.

Datum 03.01.2011

Mst. 1:2

HST HM 64 o GL

Zeich. 301-401-302