



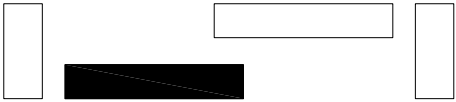

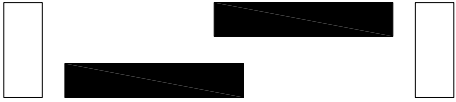

Grundriss	Schema
	A
	D
	G1/G2
	C
	F
	K



Schreinerei - Zimmerei - Fensterbau
7149 Vrin 081 931 31 33 www.alig.ch

Holz-Fenster Hebeschiebetür

Schemaübersicht


Datum 03.01.2011

Mst. 1:2

HST SH 74

Zeich. Schema

Sämtliche Zeichnungen dürfen nur mit schriftlicher Einwilligung durch die Firma Aliq an Dritte weitergegeben werden.

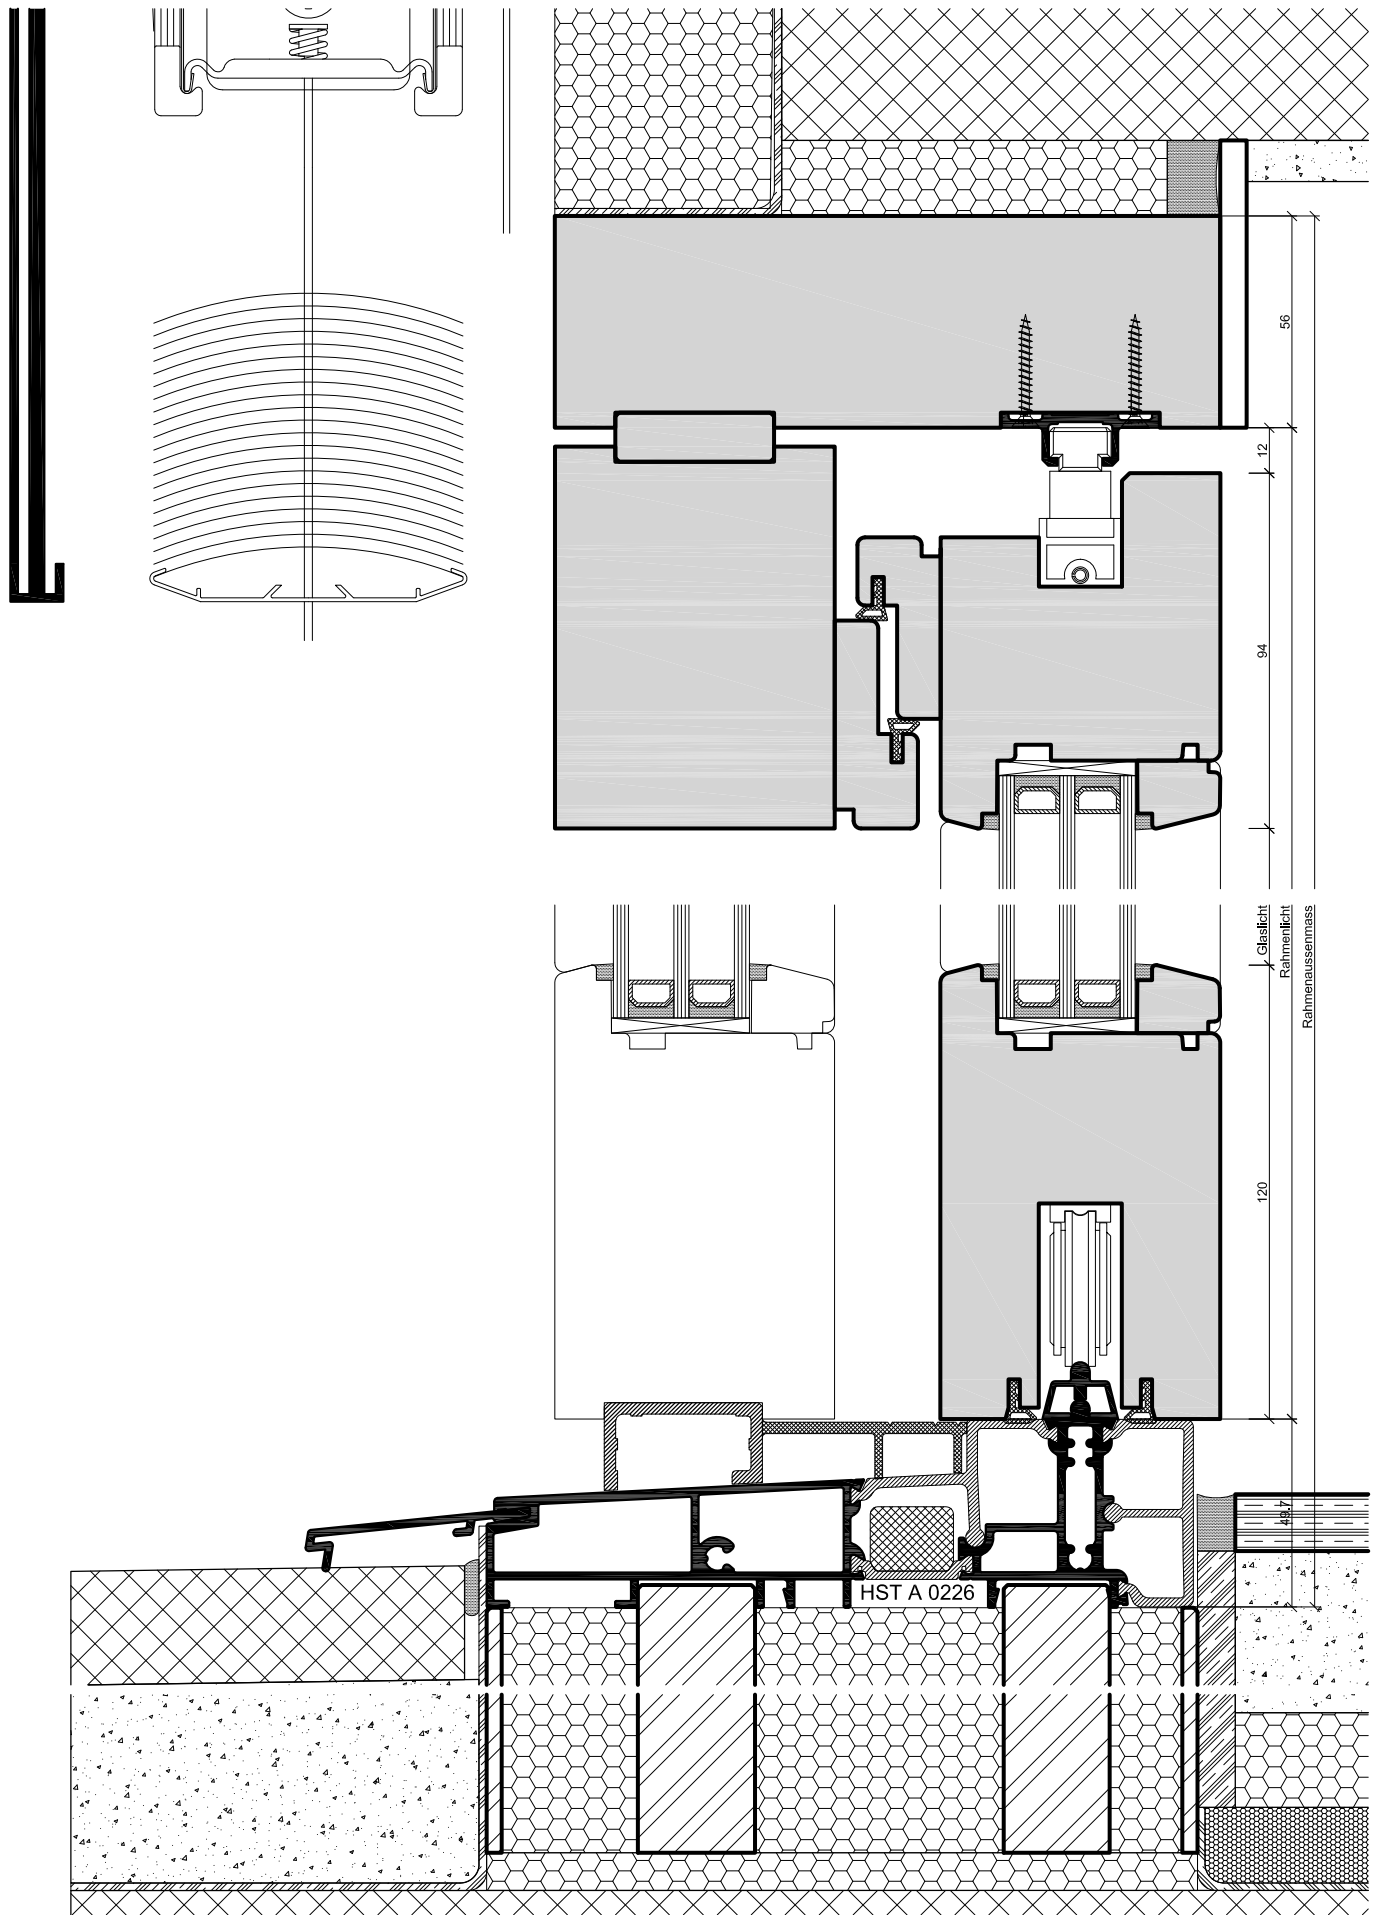

Schreinerei - Zimmerei - Fensterbau
7149 Vrin 081 931 31 33 www.alig.ch

Holz-Fenster Hebeschiebetür

Vertikal schiebe


Datum 03.01.2011

Mst. 1:2

HST SH 74

Zeich. Schema

Sämtliche Zeichnungen dürfen nur mit schriftlicher Einwilligung durch die Firma Aliq an Dritte weitergegeben werden.

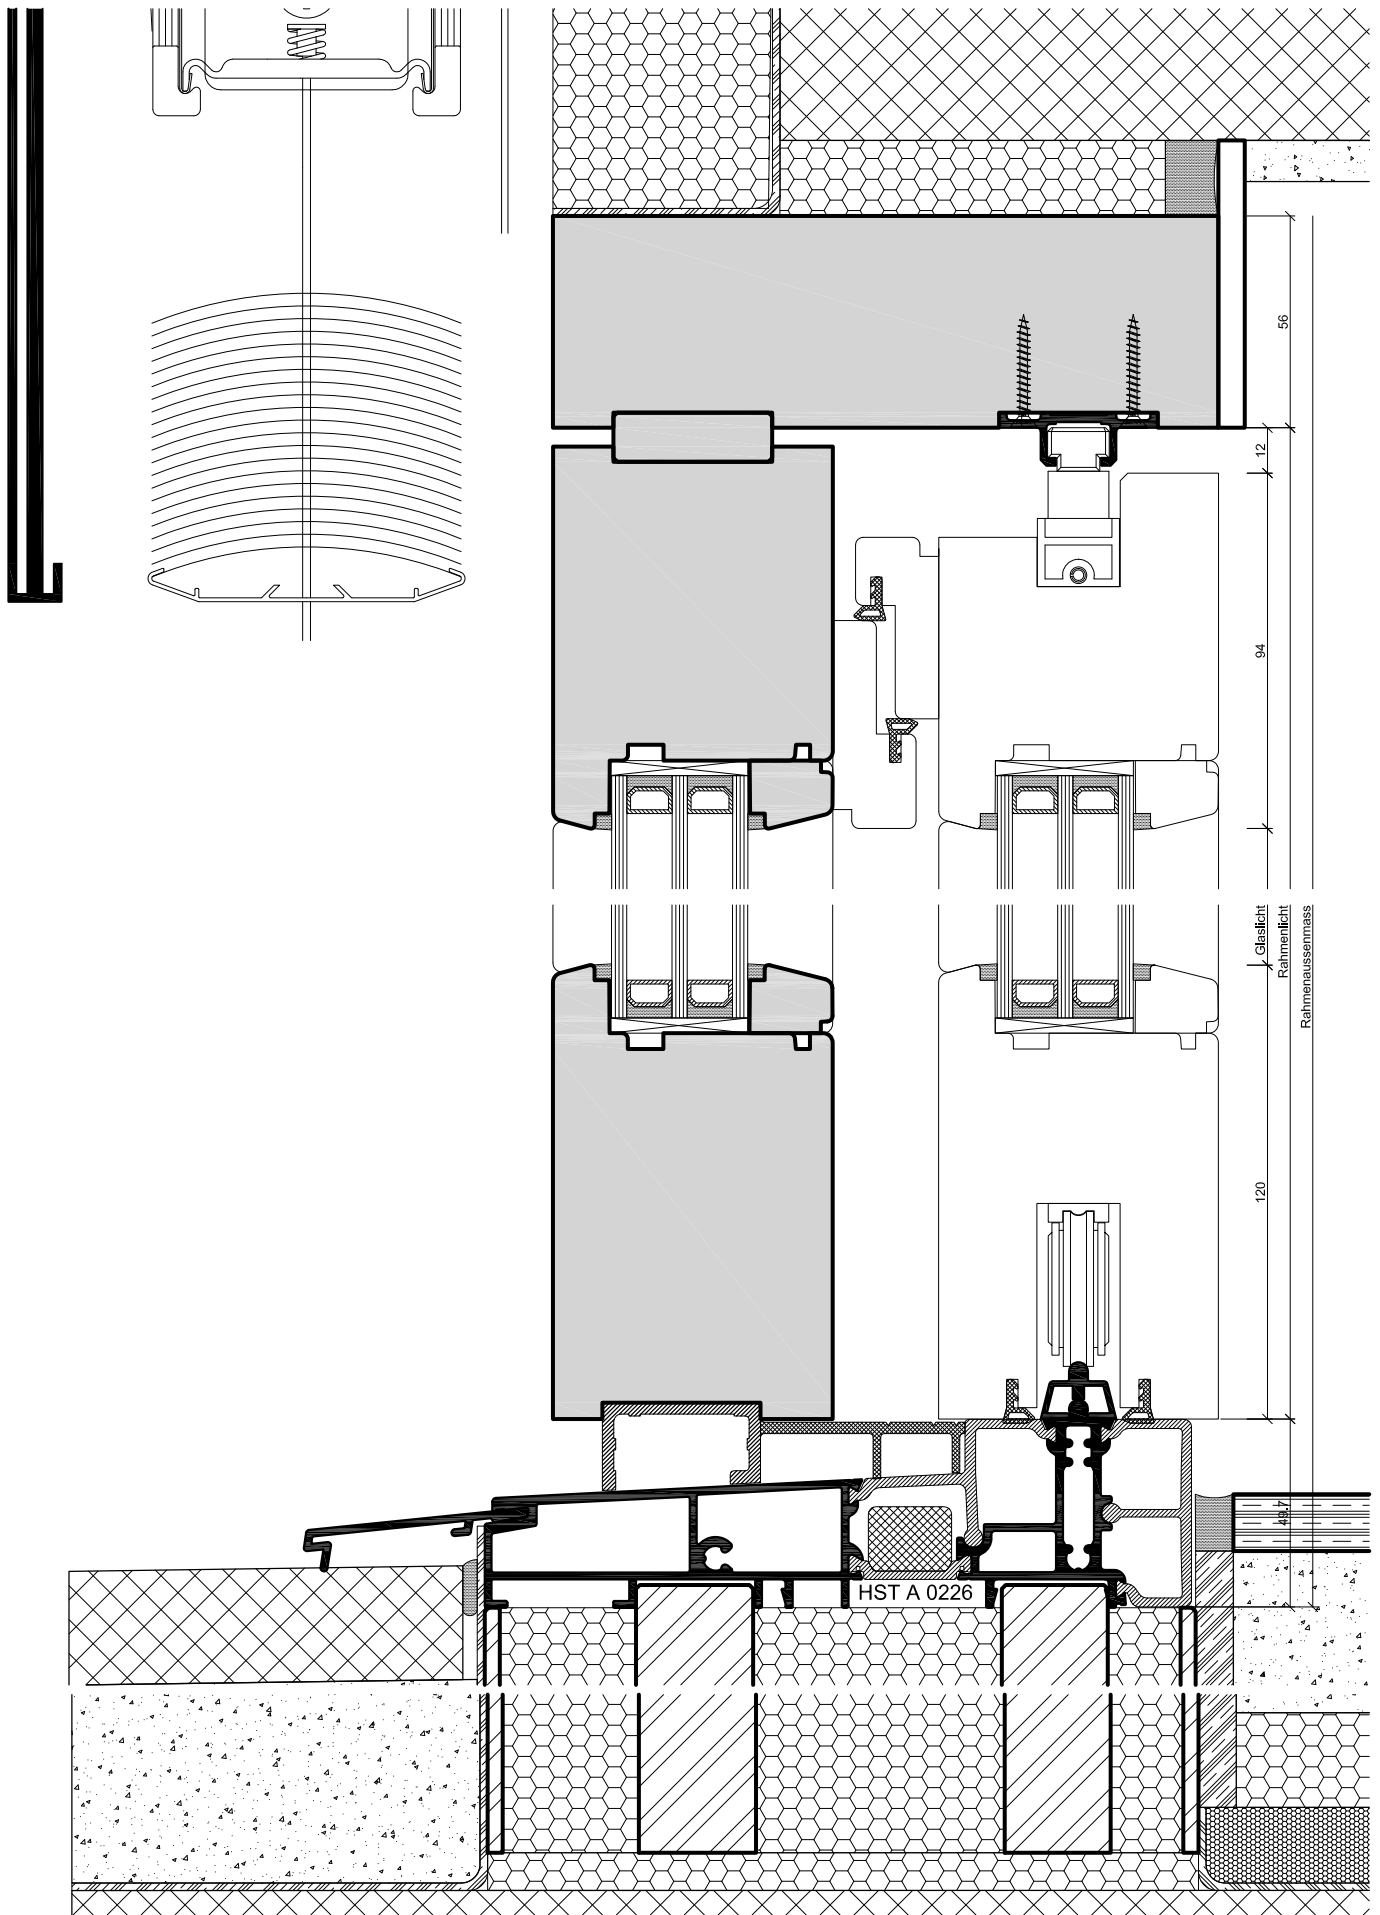

Schreinerei - Zimmerei - Fensterbau
7149 Vrin 081 931 31 33 www.alig.ch

Holz-Fenster Hebeschiebetür

Vertikal Fest


Datum 03.01.2011

Mst. 1:2

HST SH 74

Zeich. Schema

Sämtliche Zeichnungen dürfen nur mit schriftlicher Einwilligung durch die Firma Aliq an Dritte weitergegeben werden.

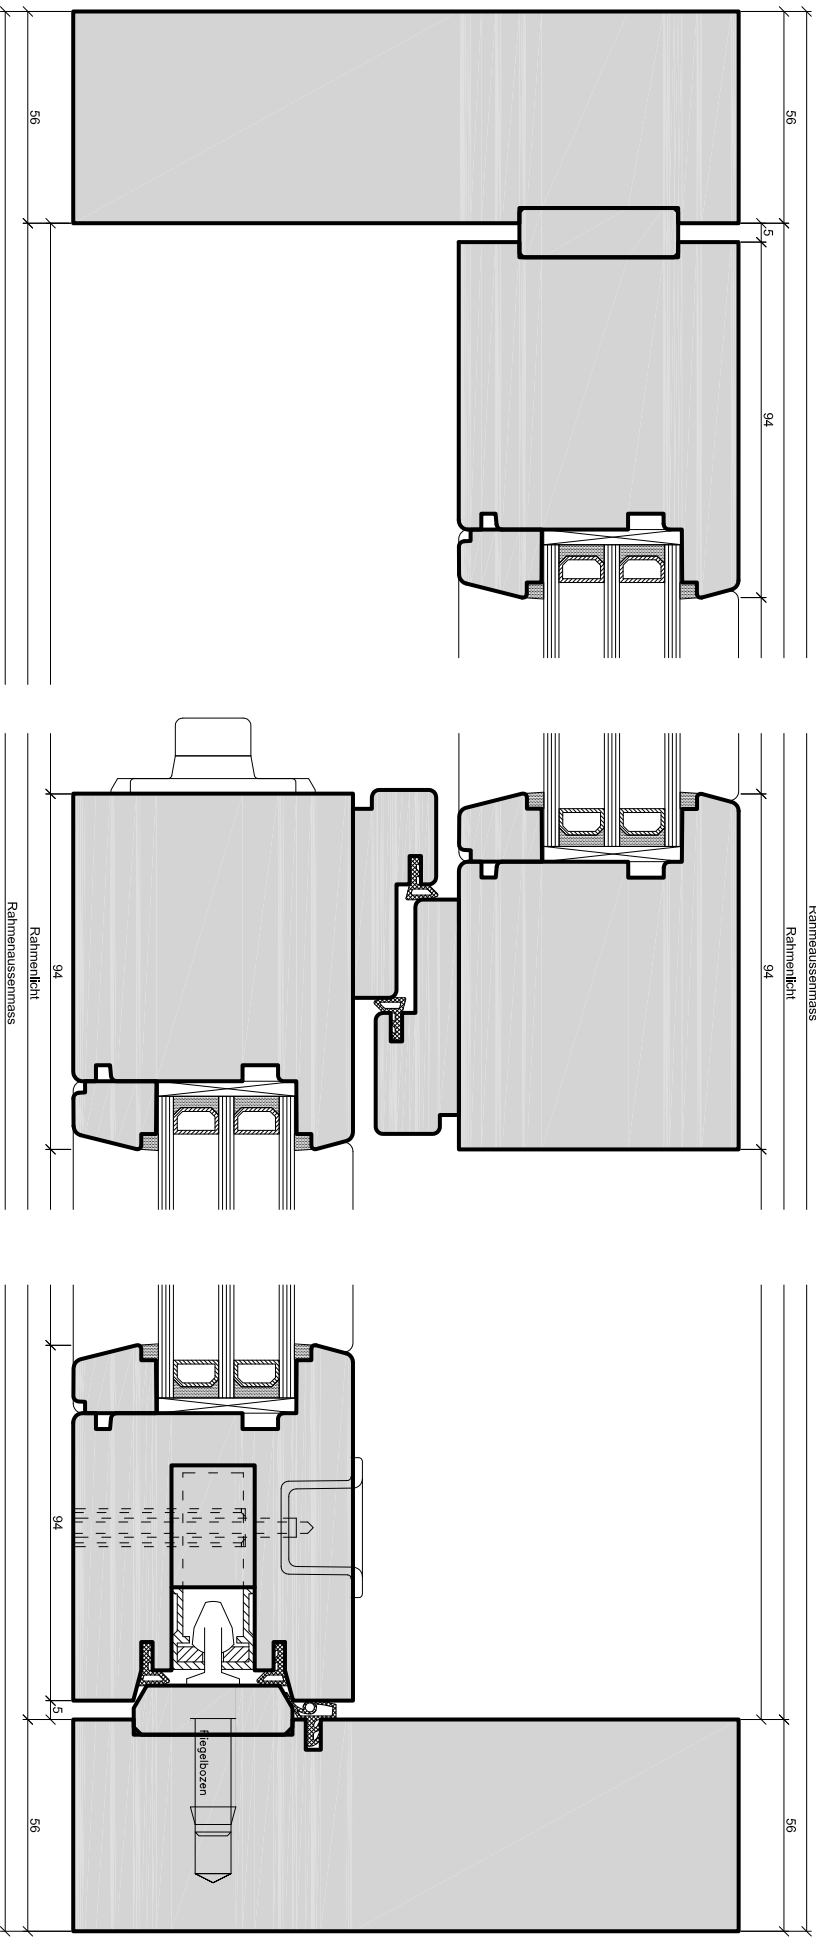

Holz-Fenster Hebeschiebetür

Horizontalschnitt

Schreinerei - Zimmeri - Fensterbau
7149 Vrîn 081 931 31 33 www.alig.ch

Sämtliche Zeichnungen dürfen nur mit schriftlicher Einwilligung durch die Firma Alig an Dritte weitergegeben werden.

Datum 03.01.2011

Mst. 1:2

HST SH 74

Zeich. 301-401-302